ホール平面図

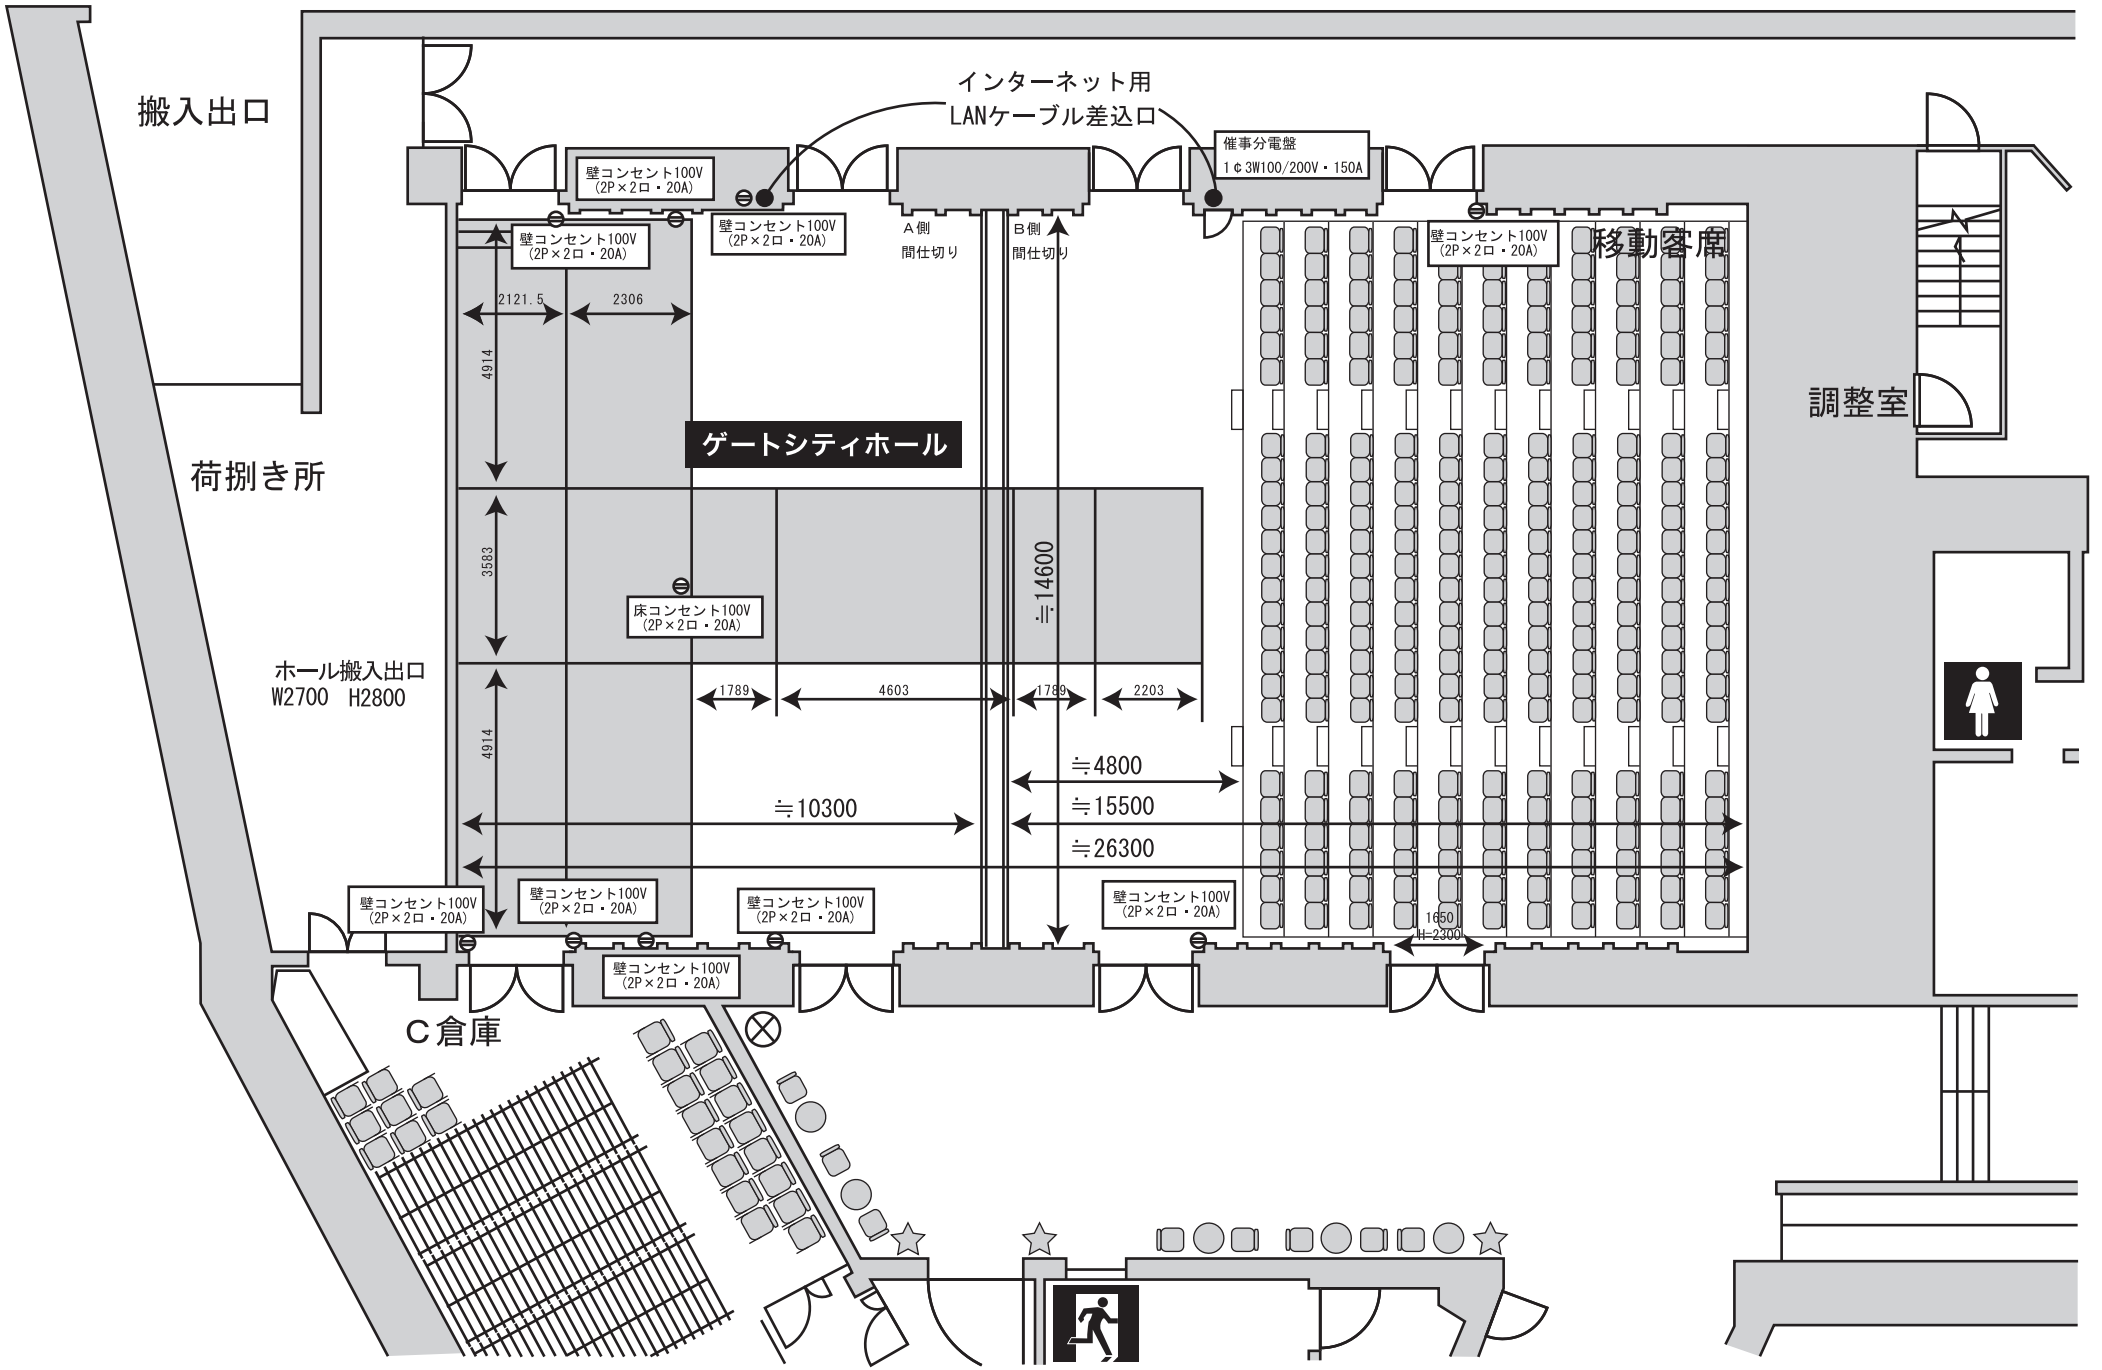
搬入出口
インターネット用
LANケーブル差込口
催事分電盤
1φ3W100/200V・150A
壁コンセント100V
(2P×2口・20A)
A側
間仕切り
B側
間仕切り
移動客席
調整室
2121.5
2306
4914
3583
4914
ゲートシティホール
荷捌き所
≒14600
床コンセント100V
(2P×2口・20A)
ホール搬入出口
W2700 H2800
1789
4603
1789
2203
≒4800
≒10300
≒15500
≒26300
1650
H=2300
C倉庫